

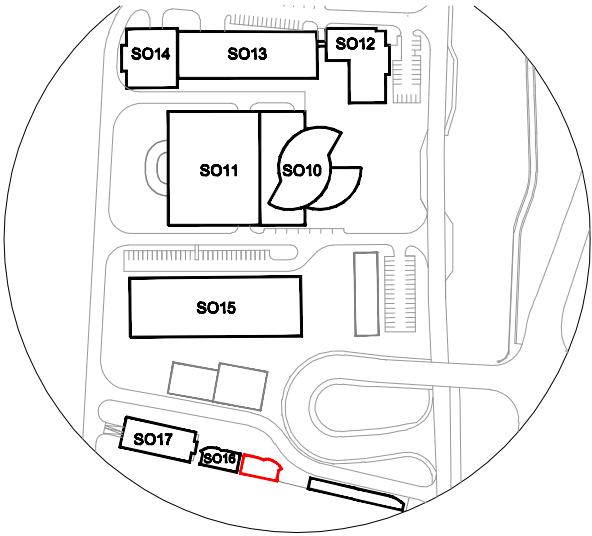


PODORYS 1.NP

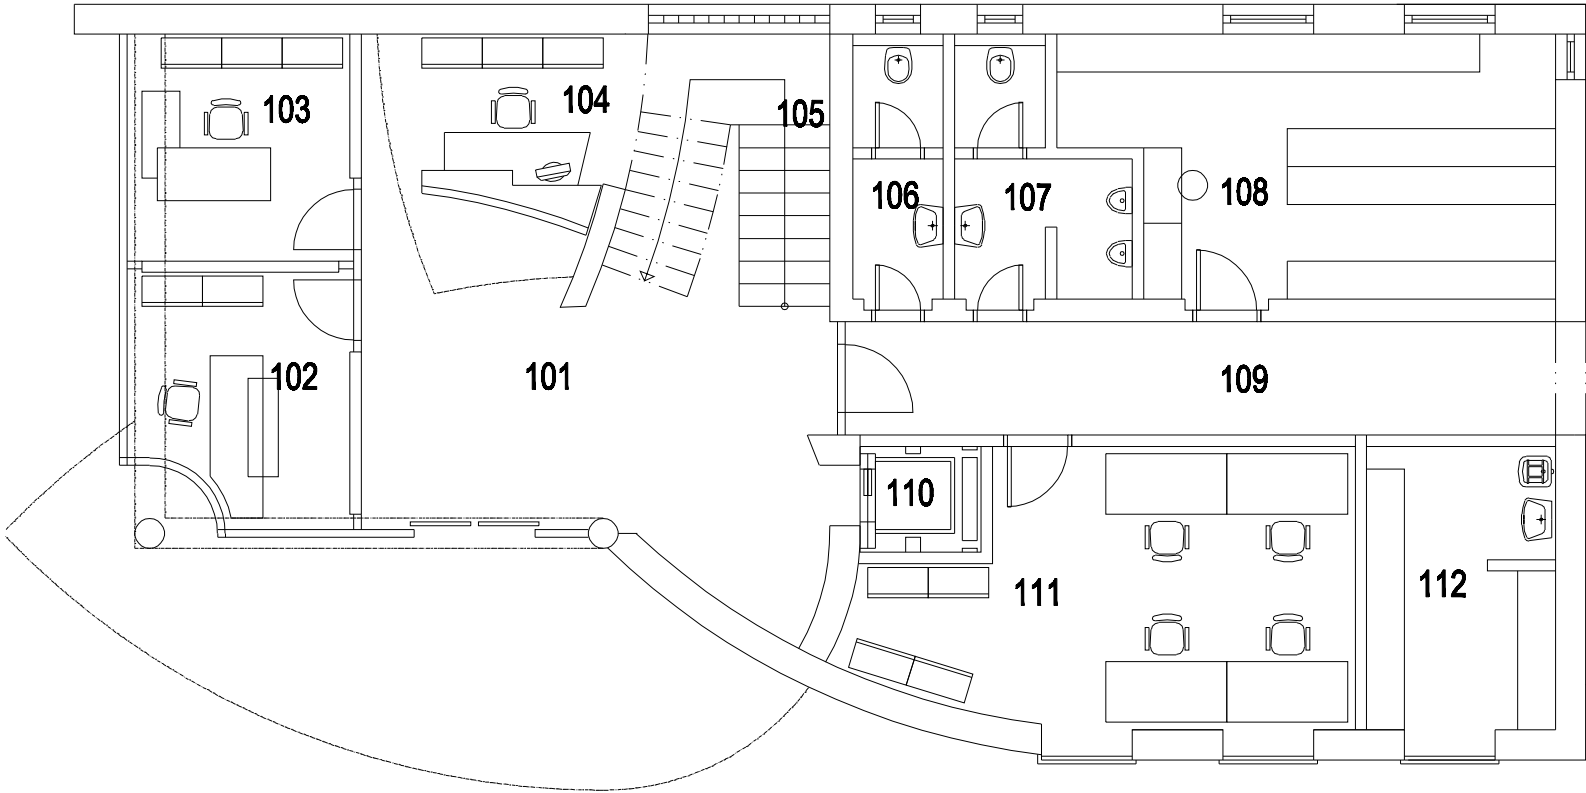

LEGENDA MIESTNOSTÍ

Č.M.	ÚČEL MIESTNOSTI	PLOCHA	PODLAHY	STENY	STROPY
101	VSTUPNÁ HALA	26.00	KERAMICKÁ DLAŽBA	VC OMIETKA A MALBA	VC OMIETKA A MALBA
102	KANCELÁRIA	8.80	KERAMICKÁ DLAŽBA	VC OMIETKA A MALBA	VC OMIETKA A MALBA
103	KANCELÁRIA	12.1	KERAMICKÁ DLAŽBA	VC OMIETKA A MALBA	VC OMIETKA A MALBA
104	RECEPCIA	8.00	KERAMICKÁ DLAŽBA	VC OMIETKA A MALBA	VC OMIETKA A MALBA
105	SCHODISKO	8.40	KERAMICKÁ DLAŽBA	VC OMIETKA A MALBA	VC OMIETKA A MALBA
106	WC ŽENY	4.00	KERAMICKÁ DLAŽBA	VC OMIETKA A MALBA+KER, OBKLAD v=2.0M	VC OMIETKA A MALBA
107	WC MUŽI	5.70	KERAMICKÁ DLAŽBA	VC OMIETKA A MALBA+KER, OBKLAD v=2.0M	VC OMIETKA A MALBA
108	KANCELÁRIA	20.60	KERAMICKÁ DLAŽBA	VC OMIETKA A MALBA	VC OMIETKA A MALBA
109	CHODBA	14.80	KERAMICKÁ DLAŽBA	VC OMIETKA A MALBA+	VC OMIETKA A MALBA
110	VÝŤAH	1.05			
111	KANCELÁRIA	21.00	KERAMICKÁ DLAŽBA	VC OMIETKA A MALBA+	VC OMIETKA A MALBA
112	DENNÁ MIESTNOSŤ	9.40	KERAMICKÁ DLAŽBA	VC OMIETKA A MALBA+KER, OBKLAD v=1.5M	VC OMIETKA A MALBA

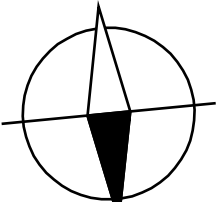

CISS CITY, s.r.o. 010 09 ŽILINA, Dlhá ulica Slovenská republika e-mail: cisscity@cisscity.sk www.cisscity.sk		 KOBAN[®] architects KOBAN architects, s.r.o. Dlhá 95/A, 010 09 Žilina Slovenská republika e-mail: koban@koban.sk www.koban.sk	
Autori Authors	Ing.arch. Alexander Koban		
Zodp.projektant Resp. desingners	Ing.arch. Alexander Koban		
Projektant Desingners	Ing.Tereza Nekorancová, Ing.Dagmar Kapustová		
Stavba Construction	CISS CITY Žilina, Dlhá ulica Slovenská republika		Dátum Date 07/2008
Objekt Building	SO16 - ADMINISTRATÍVNA BUDOVA		Stupeň Phase PROJEKT PRE ÚZEMNÉ ROZHODNUTIE
Časť Part	Stavebná	Diel Section ASR	Formát Size 3 / A4
			Mierka Scale 1:100