



PODORYS 2. NP

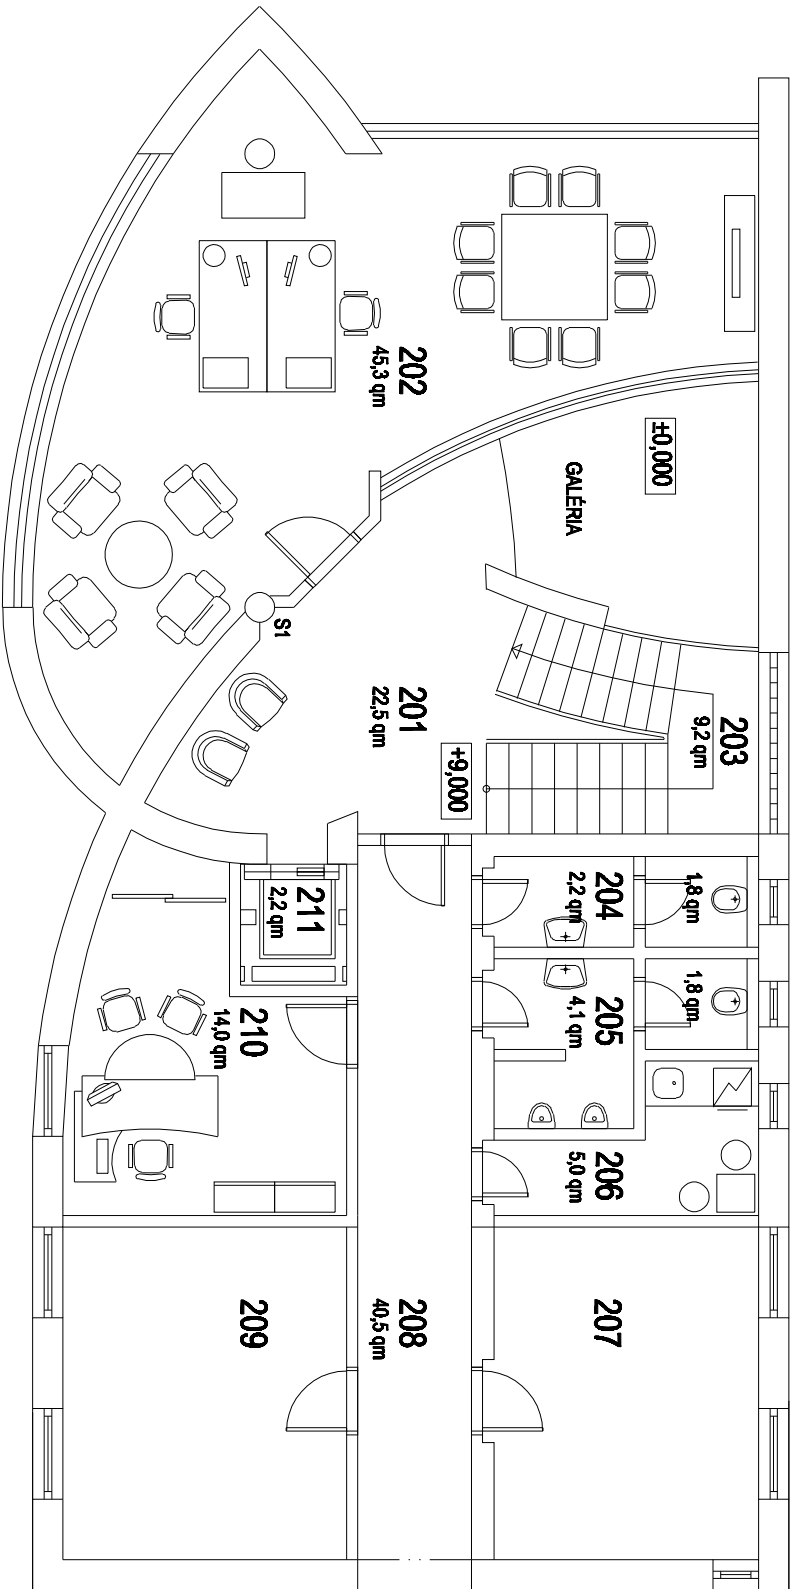

LEGENDA MIESTNOSTI

Č.M.	ÚČEL MIESTNOSTI PLOCHA	PODLAHY	STĚNY	STROPY
201	CHOBA	KERAMICKÁ DLAŽBA	VC OMĚTKA A MALBA	VC OMĚTKA A MALBA
202	ZŠADACKÁ	KOBERCOVNÁ	VC OMĚTKA A MALBA	VC OMĚTKA A MALBA
203	SCHODISKO	KERAMICKÁ DLAŽBA	VC OMĚTKA A MALBA	VC OMĚTKA A MALBA
204	WC ŽENY	KERAMICKÁ DLAŽBA	VC OMĚTKA A MALBA+ KER. OBKLAD V+2,0M	VC OMĚTKA A MALBA
205	WC MUŽI	KERAMICKÁ DLAŽBA	VC OMĚTKA A MALBA+ KER. OBKLAD V+2,0M	VC OMĚTKA A MALBA
206	KUCHYNKA	KERAMICKÁ DLAŽBA	VC OMĚTKA A MALBA+ KER. OBKLAD V+1,5M	VC OMĚTKA A MALBA
207	KANCELARIA	KOBERCOVNÁ	VC OMĚTKA A MALBA	VC OMĚTKA A MALBA
208	CHOBA	KERAMICKÁ DLAŽBA	VC OMĚTKA A MALBA	VC OMĚTKA A MALBA
209	KANCELARIA	KOBERCOVNÁ	VC OMĚTKA A MALBA	VC OMĚTKA A MALBA
210	KANCELARIA	KOBERCOVNÁ	VC OMĚTKA A MALBA	VC OMĚTKA A MALBA
211	VÝTAH	1,05		

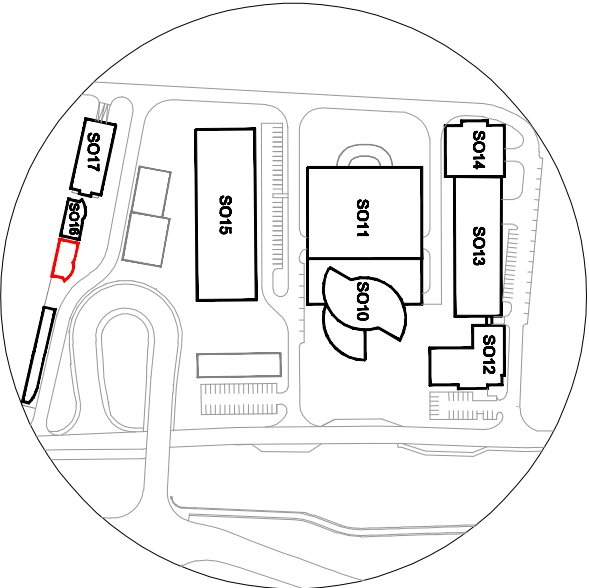

CISS CITY, s.r.o. 010 09 ŽILINA, Dlhá ulica Slovenská republika e-mail: cisacity@cisacity.sk www.cisacity.sk		 KOBAN [®] architects KOBAN architects, s.r.o. Dlhá 65/A, 010 09 Žilina Slovenská republika e-mail: koban@koban.sk www.koban.sk
--	--	---

