



PODORYS 3.-4. NP

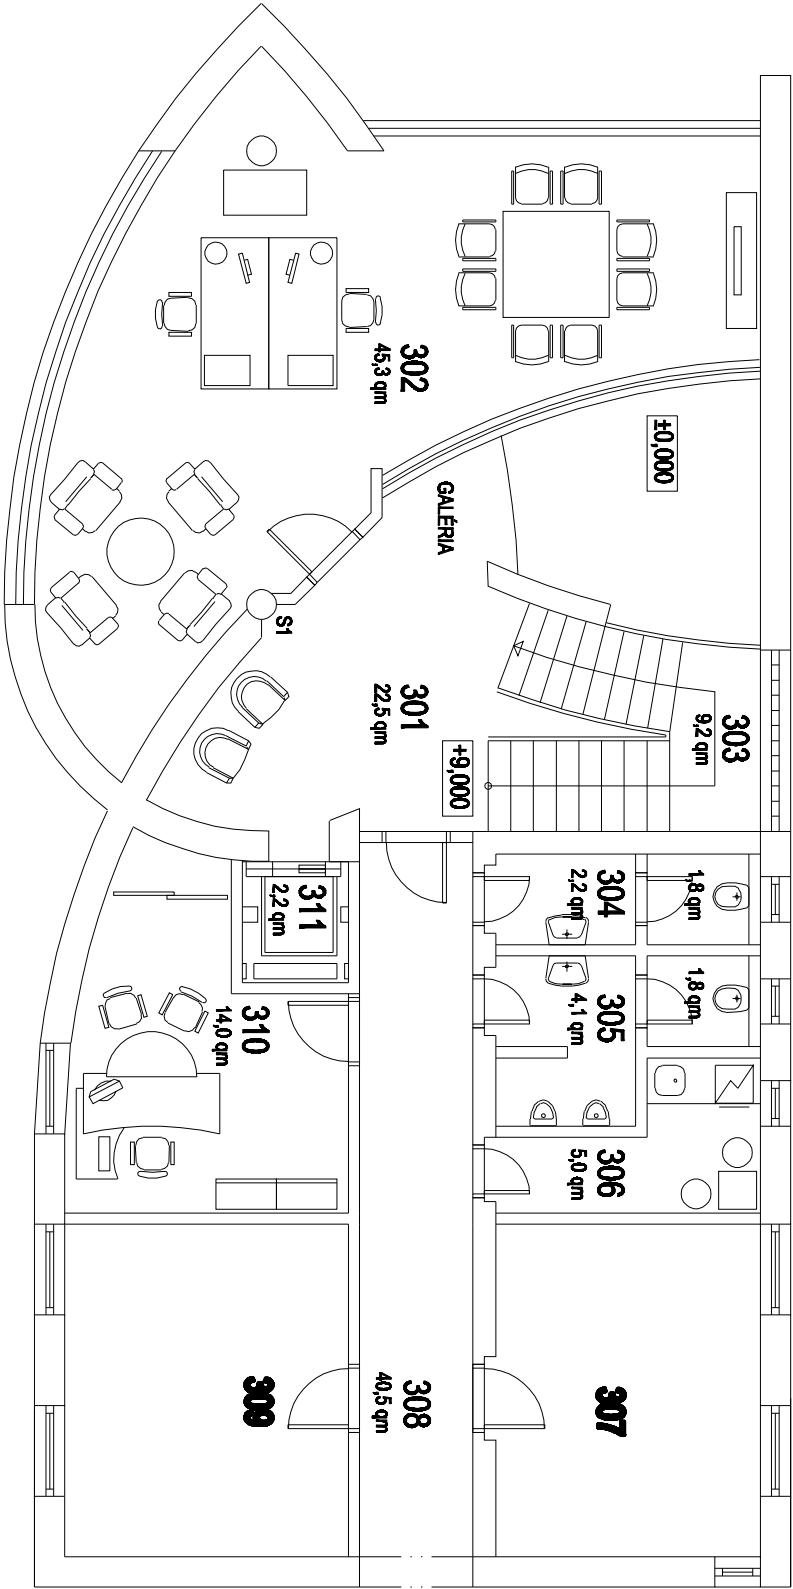

LEGENDA MIESTNOSTÍ

C.M.	ÚČEL MIESTNOSTI	PLOCHA	PODLAHY	STENY	STROPY
301	CHOZBA	16,30	KERAMICKÁ DLAŽBA	VC OMIETKA A MALBA	VC OMIETKA A MALBA
302	ZASIAĎAČKA	16,0	KOBERCOVINA	VC OMIETKA A MALBA	VC OMIETKA A MALBA
303	SCHODISKO	8,57	KERAMICKÁ DLAŽBA	VC OMIETKA A MALBA	VC OMIETKA A MALBA
304	WC ZENY	4,00	KERAMICKÁ DLAŽBA	VC OMIETKA A MALBA+ KER. OBKLAD V=2,0M	VC OMIETKA A MALBA
305	WC MUŽI	5,70	KERAMICKÁ DLAŽBA	VC OMIETKA A MALBA+ KER. OBKLAD V=2,0M	VC OMIETKA A MALBA
306	KUCHENKA	4,30	KERAMICKÁ DLAŽBA	VC OMIETKA A MALBA	VC OMIETKA A MALBA
307	KANCELARIA	15,40	KOBERCOVINA	VC OMIETKA A MALBA	VC OMIETKA A MALBA

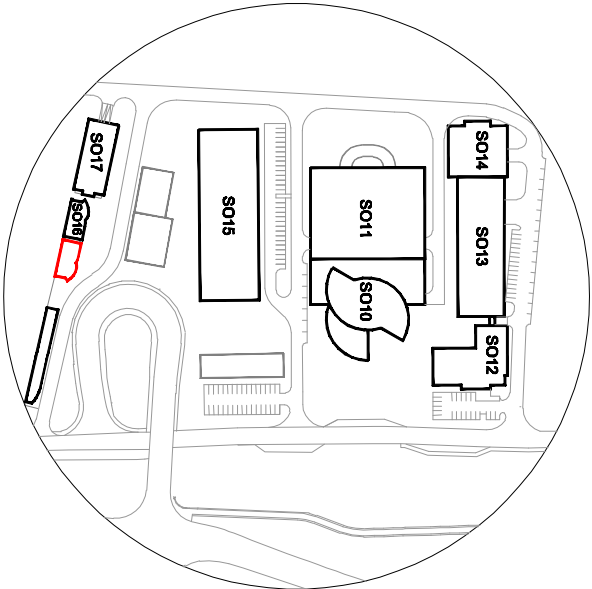

CISS CITY, s.r.o. 010 09 ŽILINA, Dlhá ulica Slovenská republika e-mail: ciiscity@ciiscity.sk www.ciiscity.sk		 KOBAN architects, s.r.o. Dlhá 65/A, 010 09 Žilina Slovenská republika e-mail: koban@koban.sk www.koban.sk	
Ing.arch. Alexander Koban			
Ing.arch. Alexander Koban			
Ing.Tereza Nekoranová, Ing.Dagmar Kapustová			
CISS CITY Žilina, Dlhá ulica Slovenská republika		Dátum Date 07/2008	
SO16 - ADMINISTRATÍVNA BUDOVA		Stupeň Phase UZEZNÉ NÁZHOBNOSTE	
Stavebná		Formát Size 3 / A4	
Diel Section		Mierka Scale 1:100	
Číslo výkresu No of drawing		ASR 06	

