
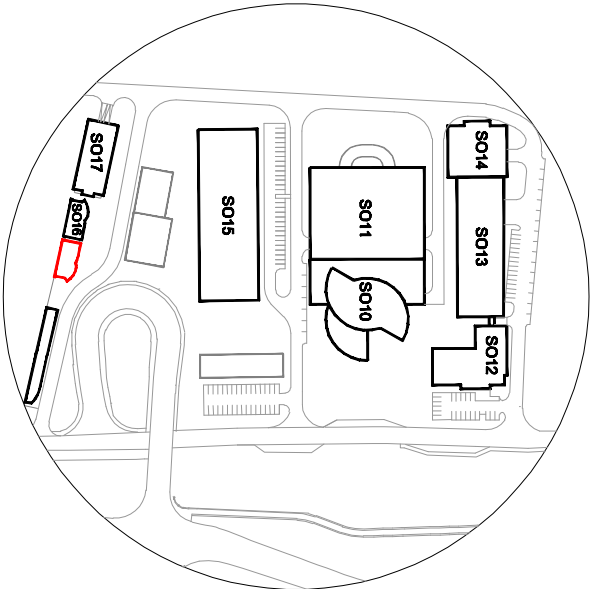


PODORYS 5. NP

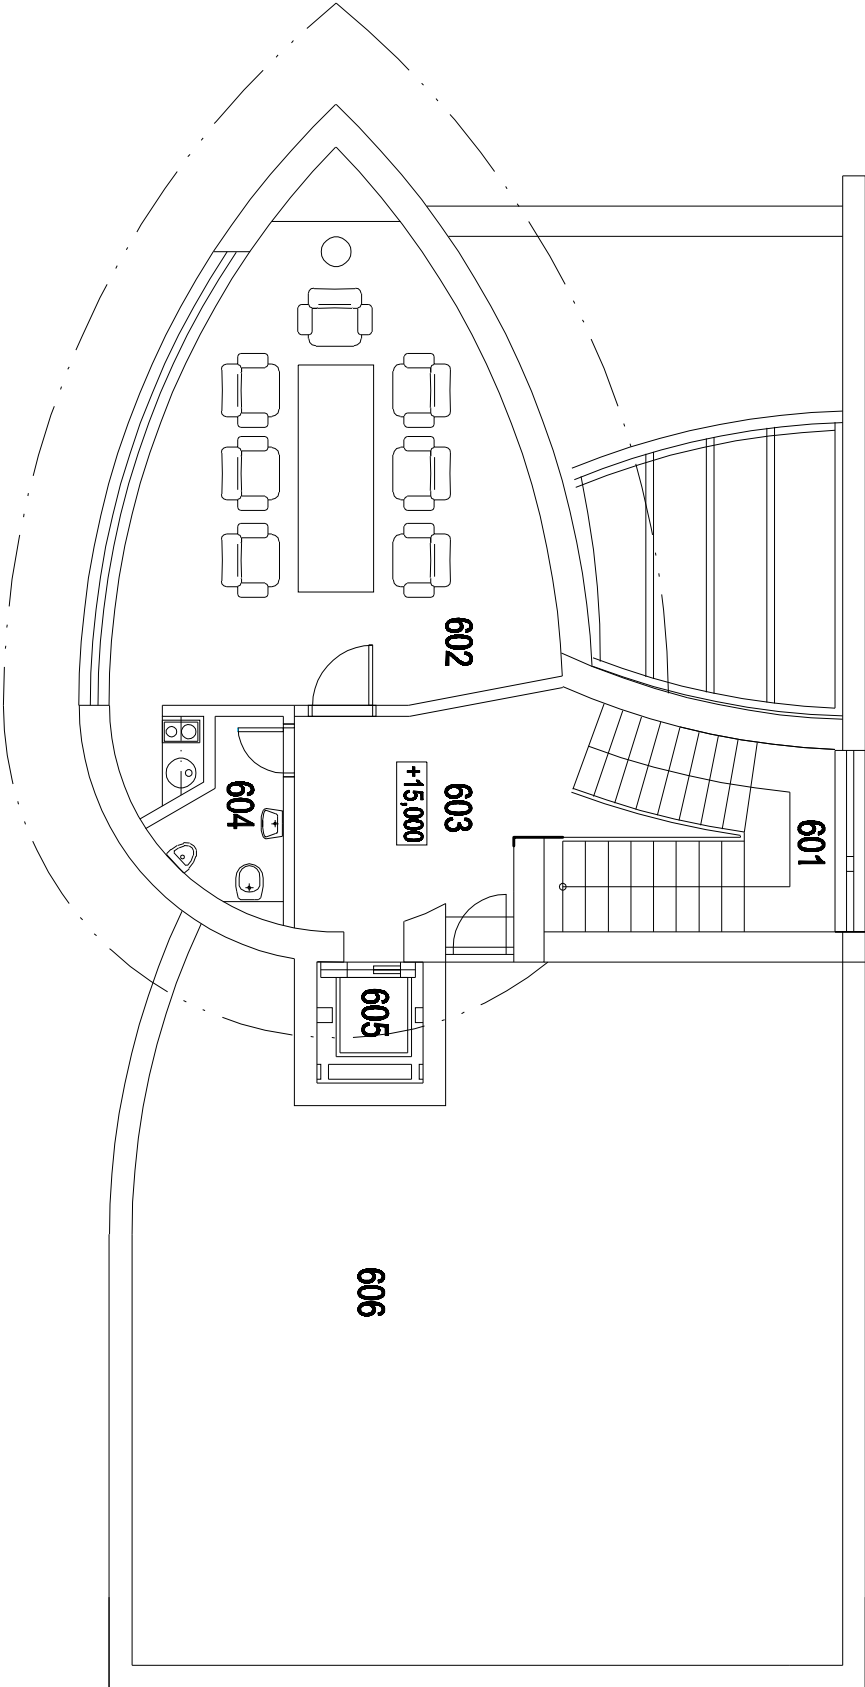

LEGENDA MIESTNOSTÍ

Č.M.	ÚČEL MIESTNOSTI	PLOCHA	PODLAHY	STENY	STROPY
601	SCHODISKO	8,50	KERAMICKÁ DLAŽBA	VC OMIETKA A MALBA	VC OMIETKA A MALBA
602	ZASADÁČKA	30,00	KOBERCOVINA	VC OMIETKA A MALBA	VC OMIETKA A MALBA
603	CHODBA	10,70	KERAMICKÁ DLAŽBA	VC OMIETKA A MALBA	VC OMIETKA A MALBA
604	WC	2,85	KERAMICKÁ DLAŽBA	KER. OBKLAD V=2,0M	VC OMIETKA A MALBA
605	VÝTAH	1,05			
606	TERASA	82,50	KERAMICKÁ DLAŽBA IMPOZOVANÁ	VC OMIETKA A MALBA	

CISS CITY, s.r.o. 010 09 ŽILINA, Dlhá ulica Slovenská republika e-mail: cisscity@cisscity.sk www.cisscity.sk			 KOBAN architects, s.r.o. Dlhá 95/A, 010 09 Žilina Slovenská republika e-mail: koban@koban.sk www.koban.sk			
Autori Authors	Ing.arch. Alexander Koban					
Zodp.projektant Resp. designers	Ing.arch. Alexander Koban					
Projektant Designers	Ing.Tereza Nekorancová, Ing.Dagmar Kapustová					
Stavba Construction	CISS CITY Žilina, Dlhá ulica Slovenská republika					
Objekt Building	SO16 - ADMINISTRATÍVNA BUDOVA					
Časť Part	Stavebná	Diel Section	ASR			
Investor	CISS CITY, s.r.o., Dlhá ulica, 010 09 Žilina			Číslo výkresu No of drawing		
Obsah Content	PÔDORYS 5. NP			ASR 07		

