


**PŘÍZEMÍ**  
M 1:50

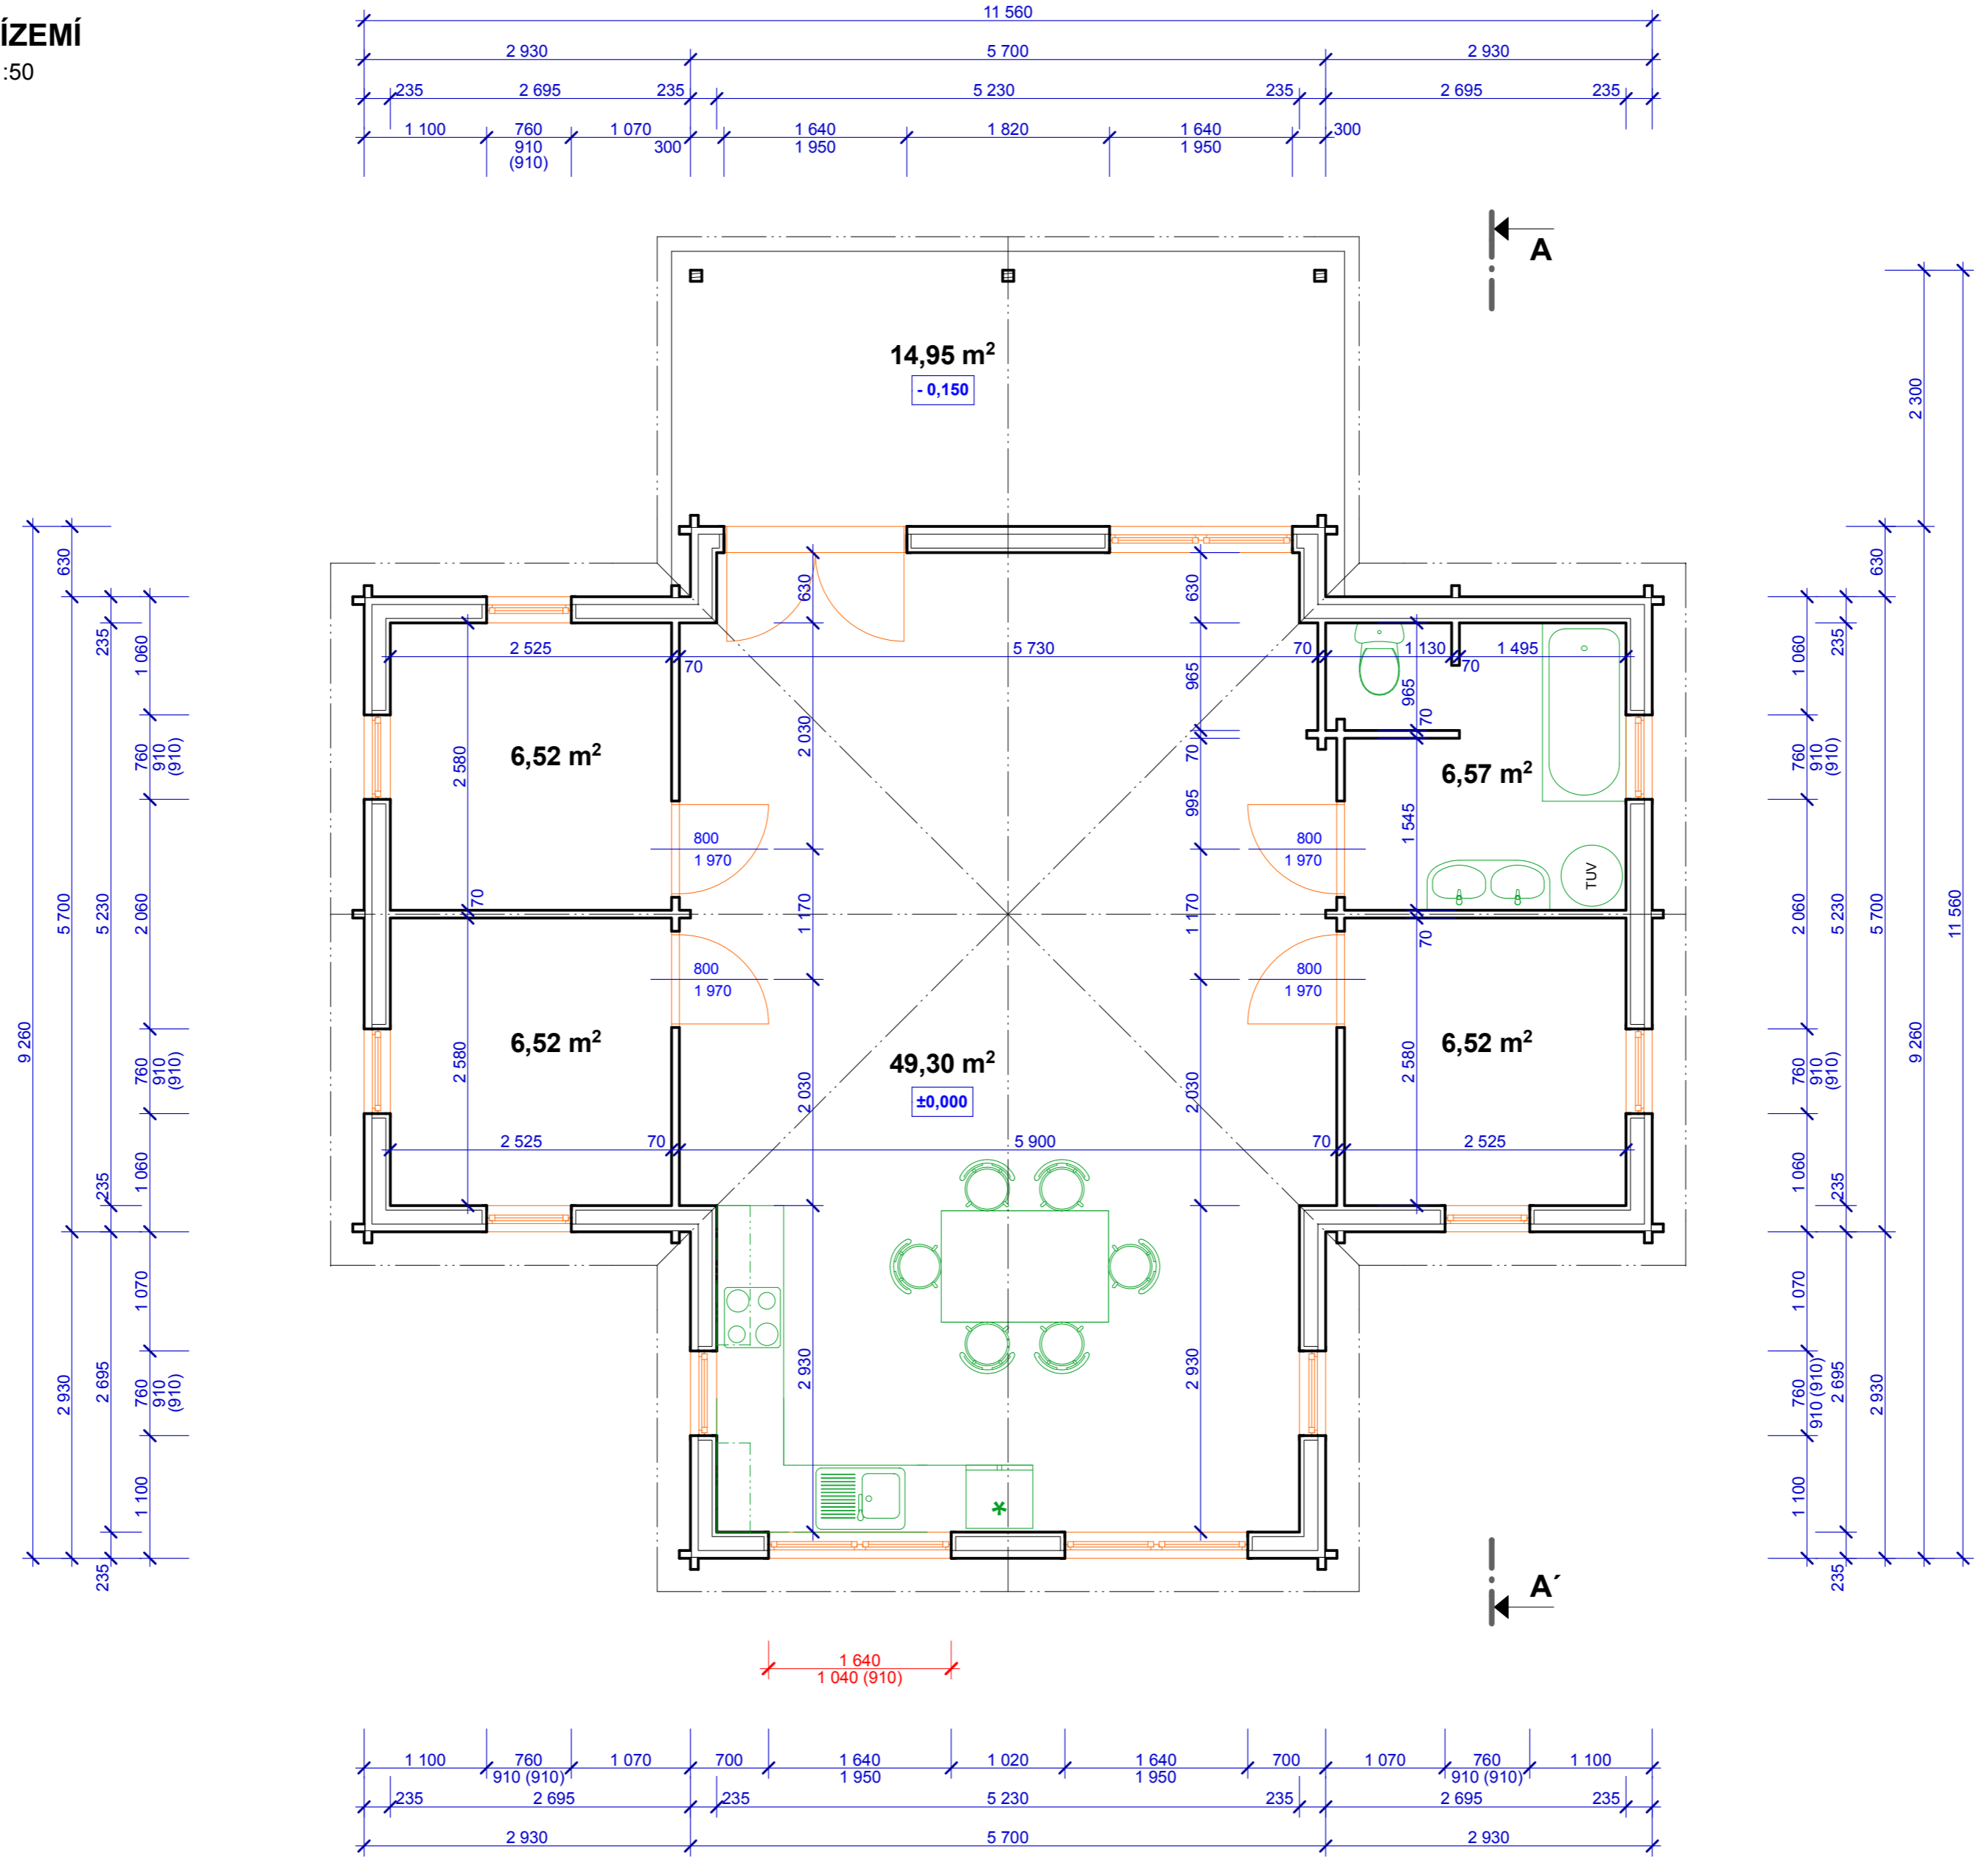

**BON** - TYPOVÝ PROJEKT  
**PŘÍZEMÍ**  
měřítko: 1:50  
datum: duben 2008  
format: 4x A4